

Эскизное предложение по размещению жилого дома в г.Хвалы́нск.





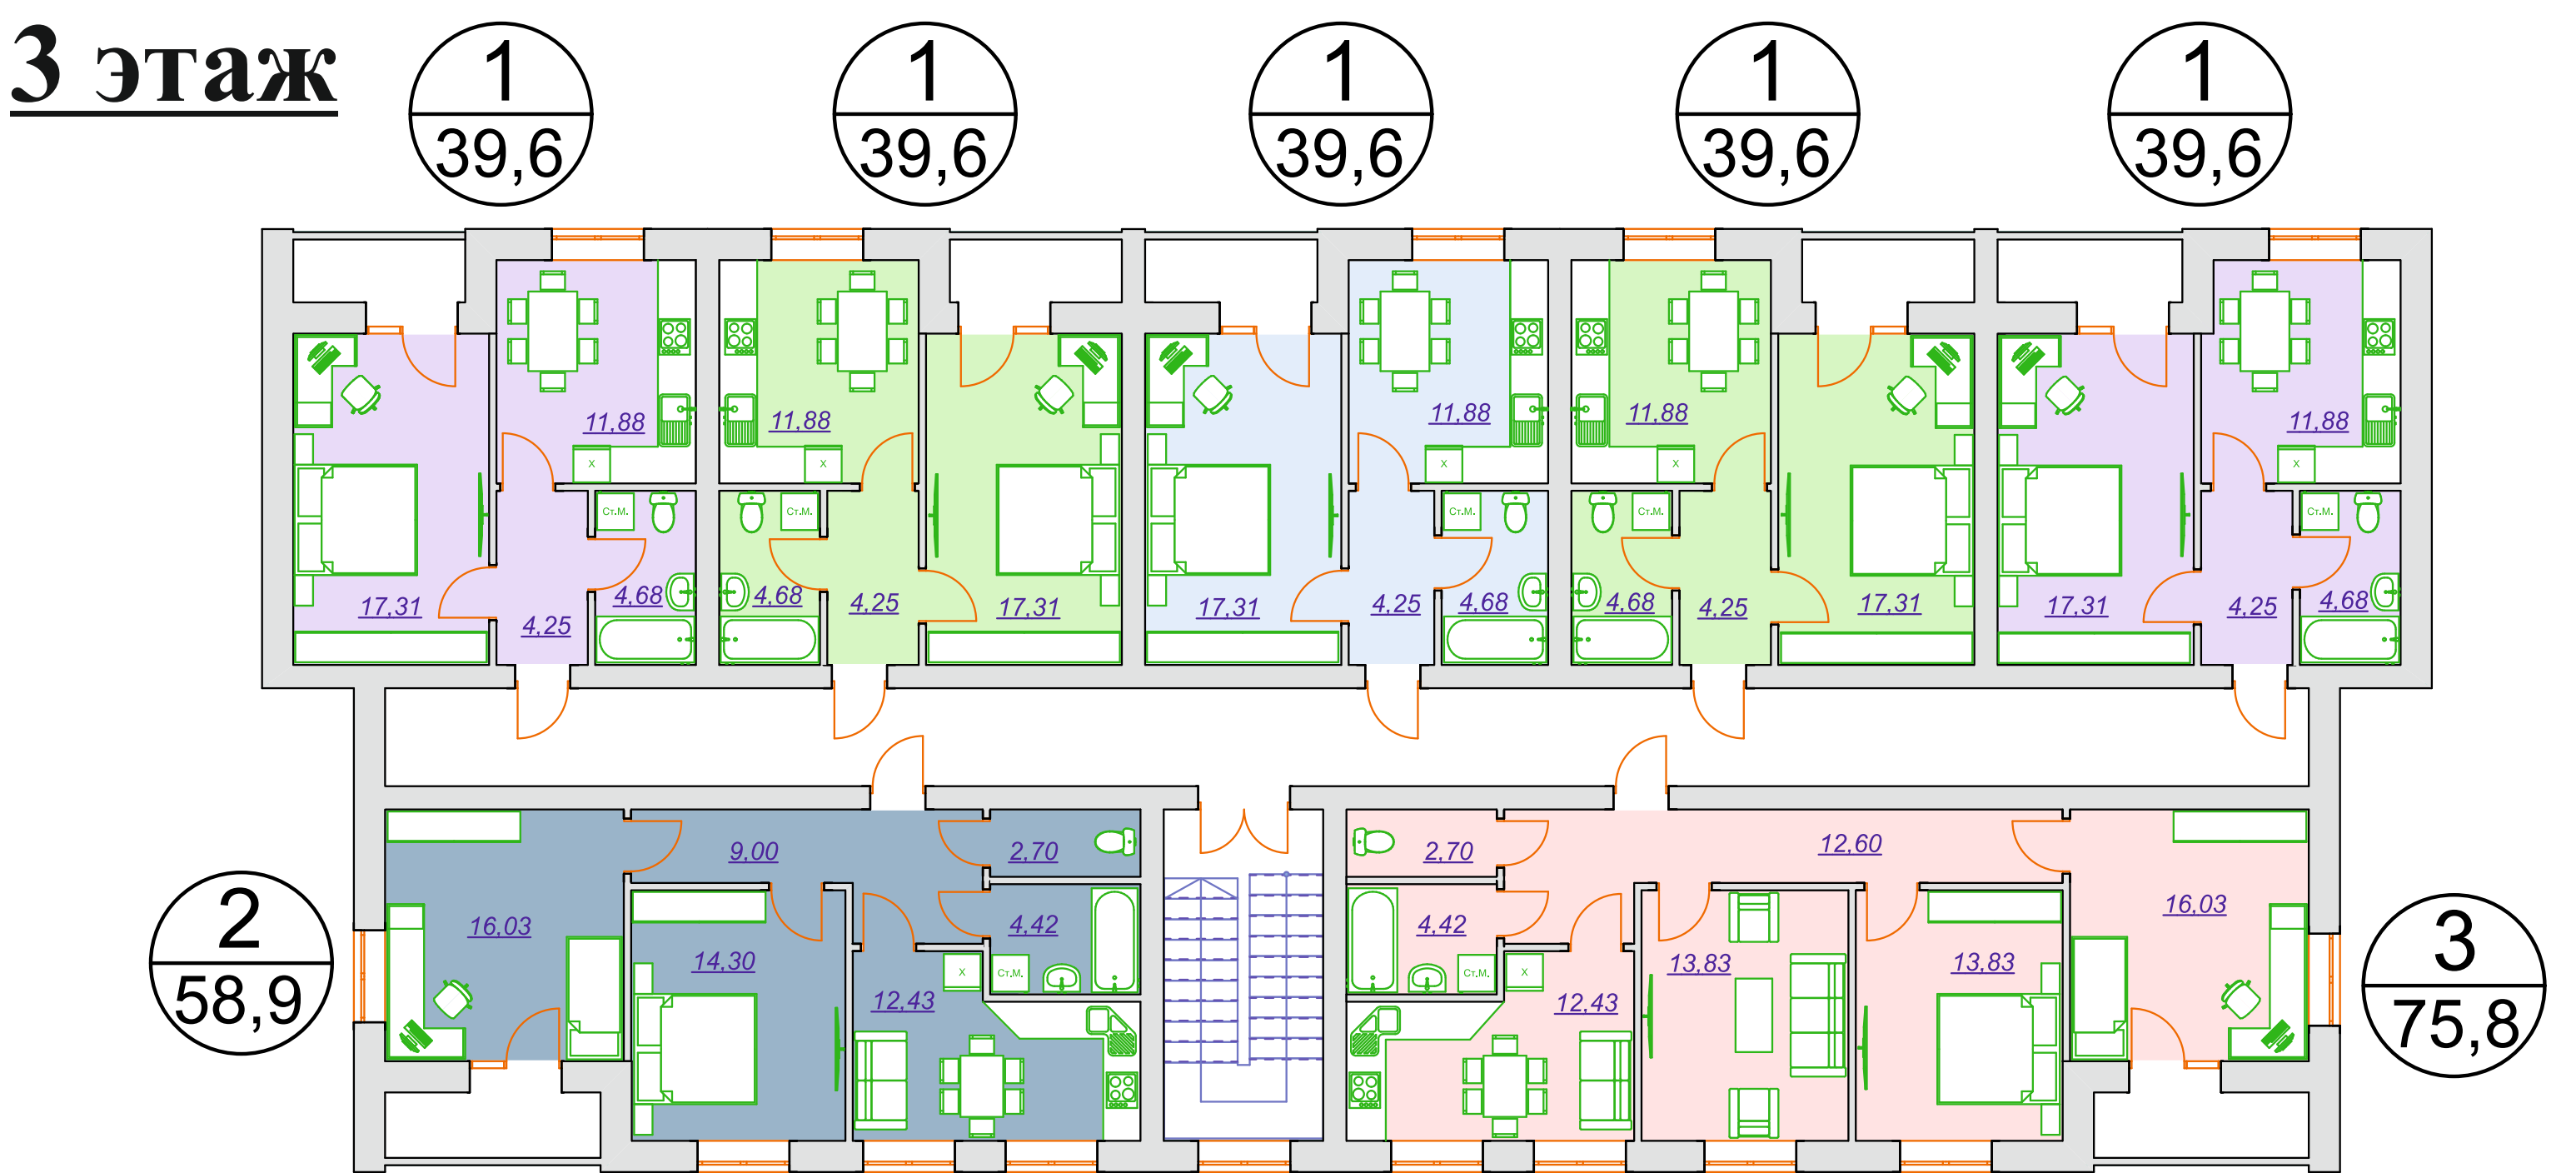


Схема размещения на участке

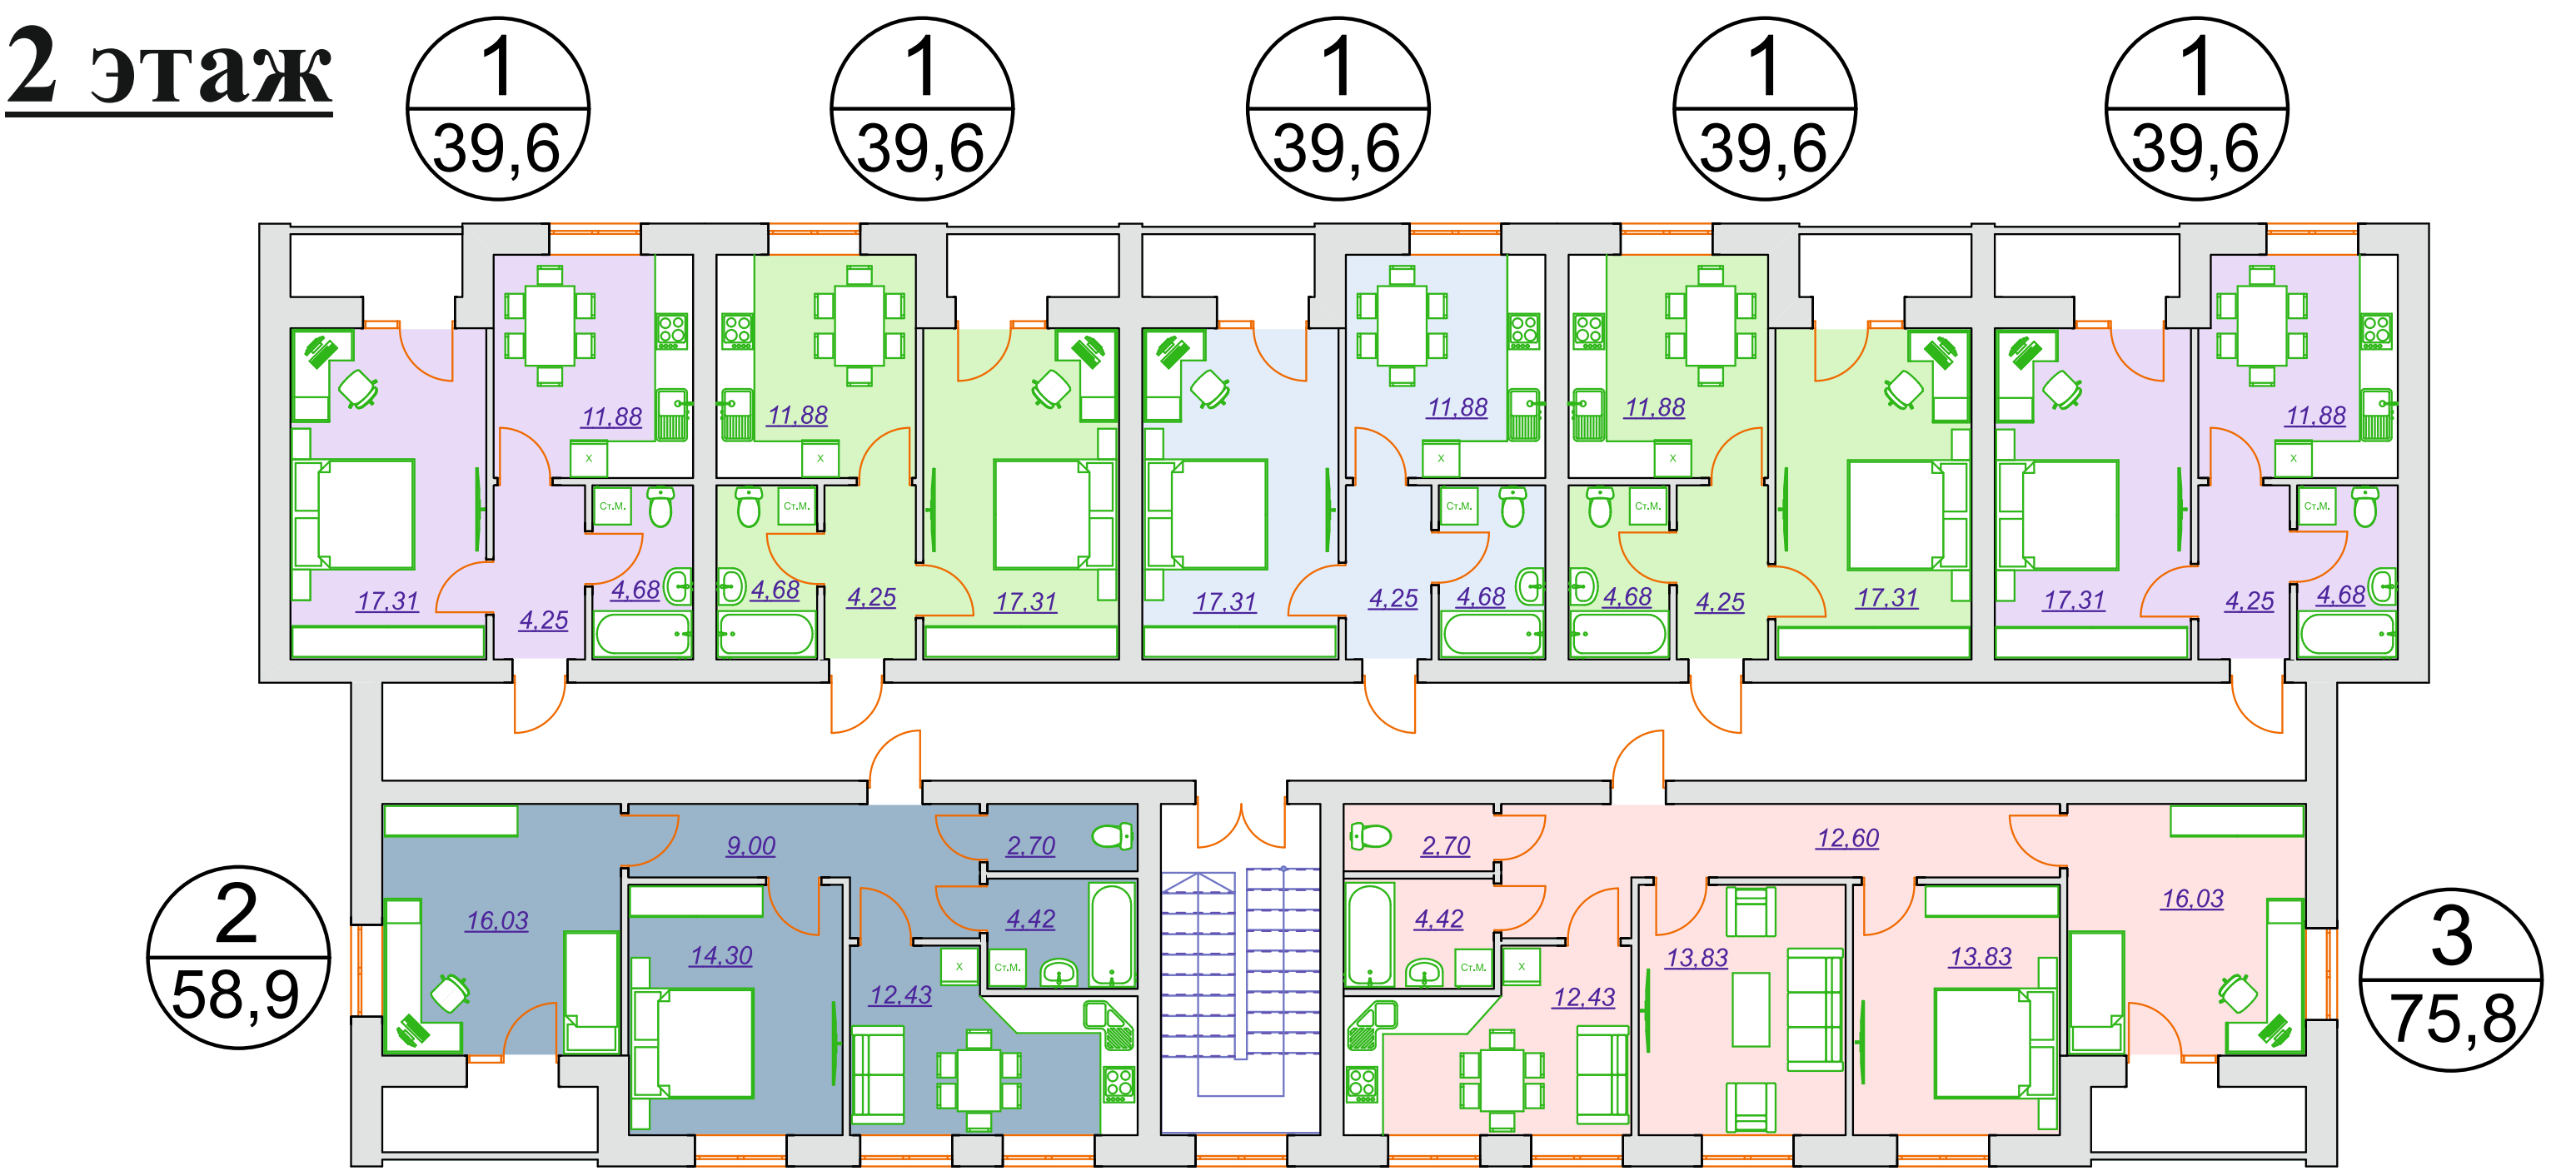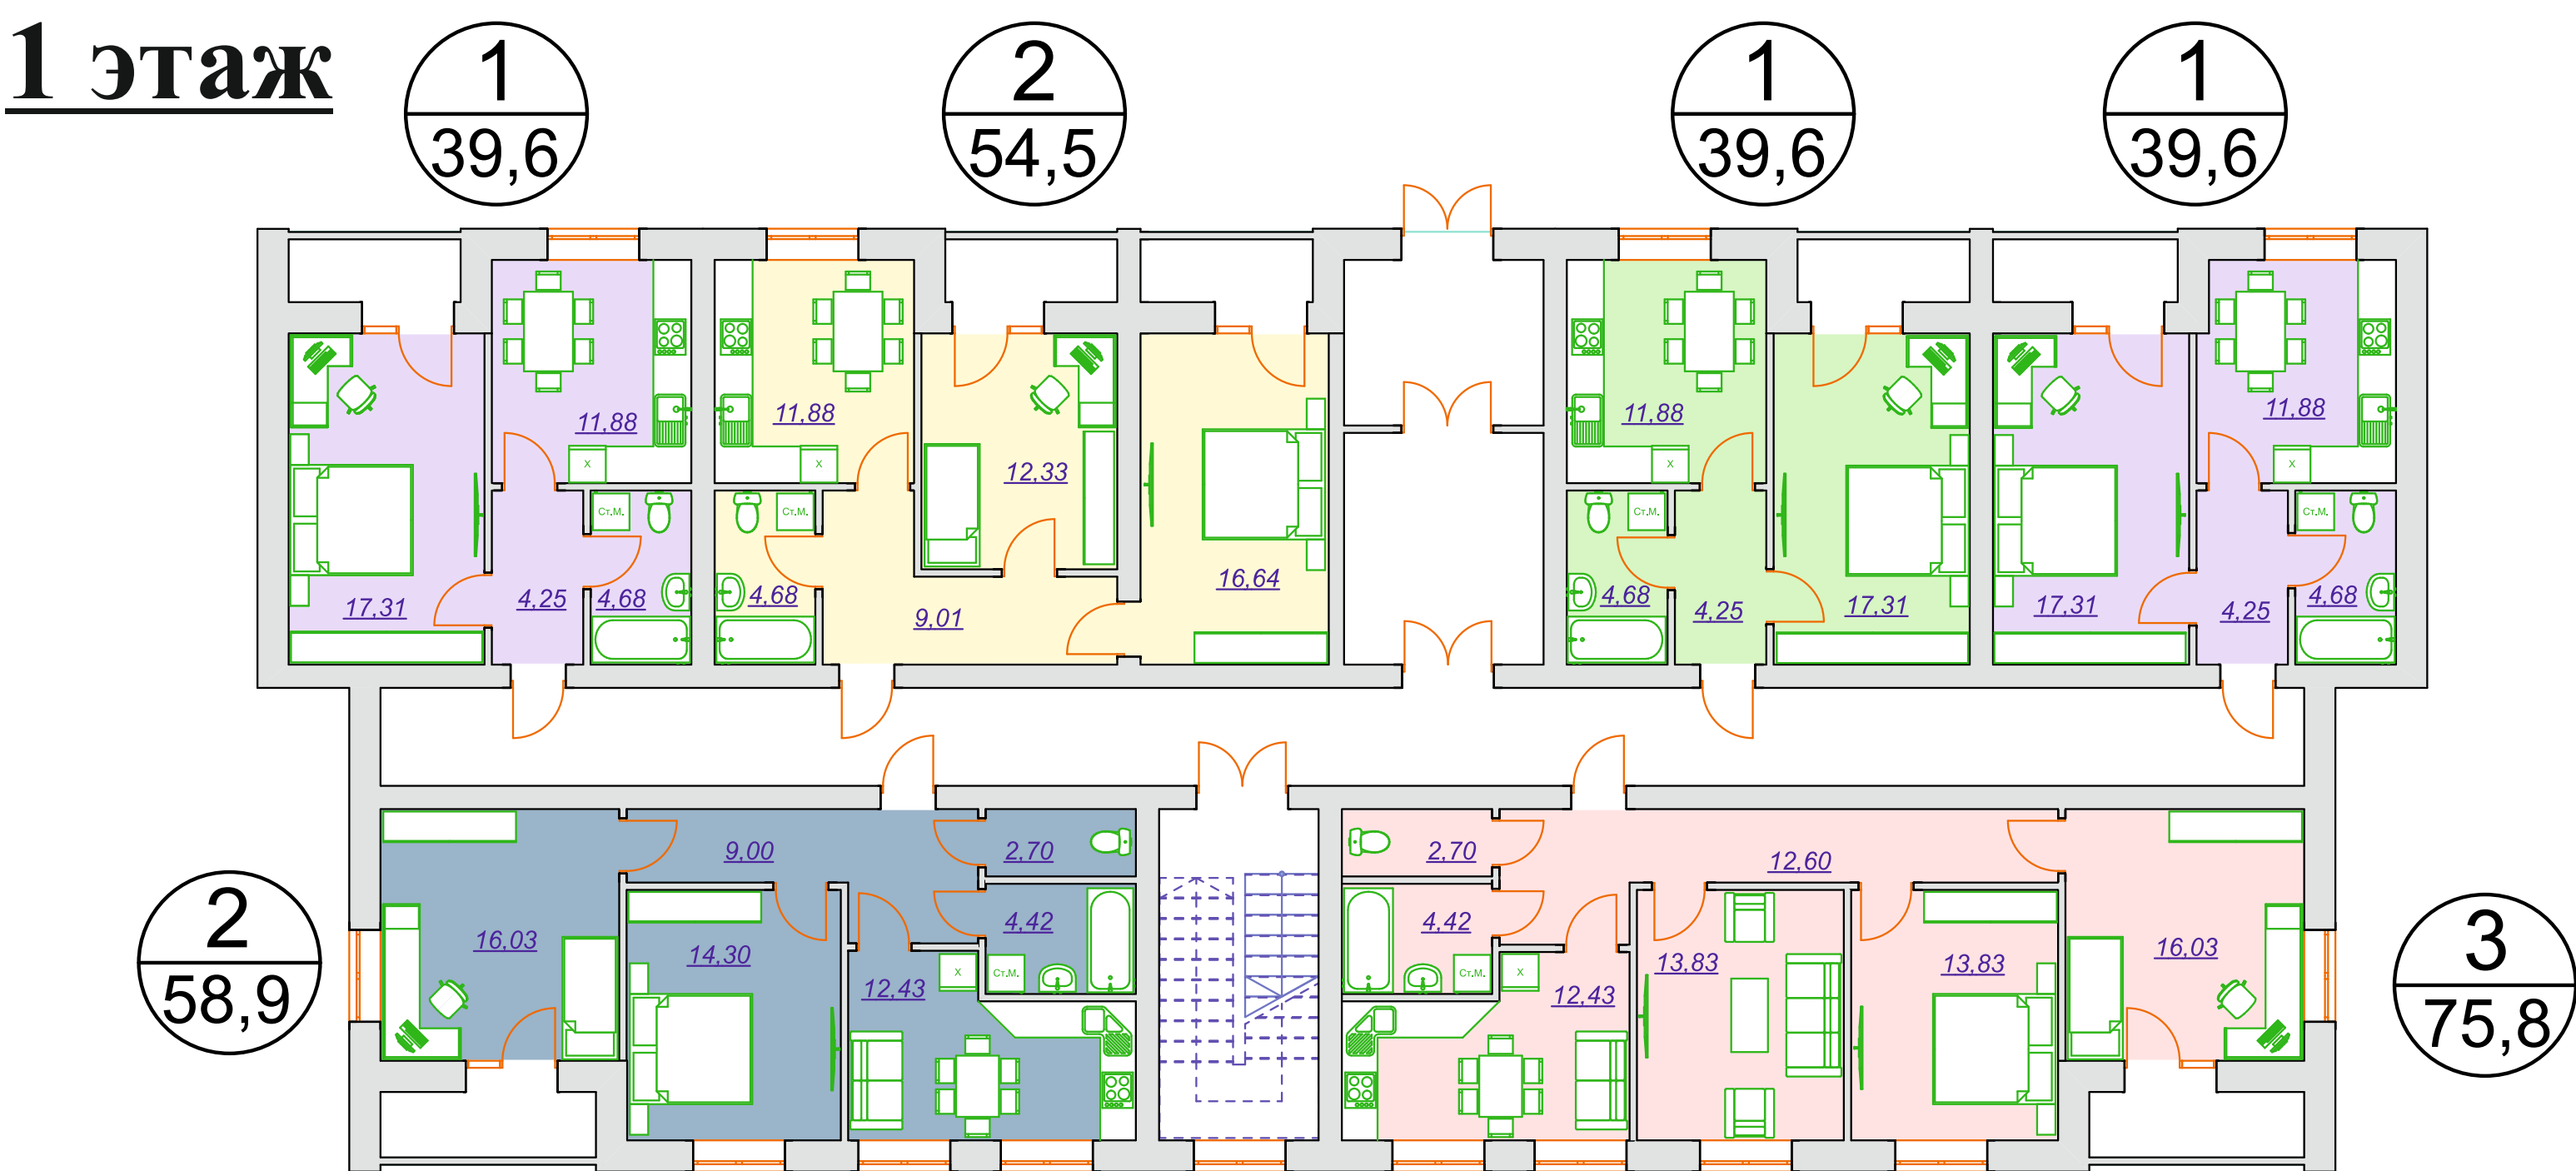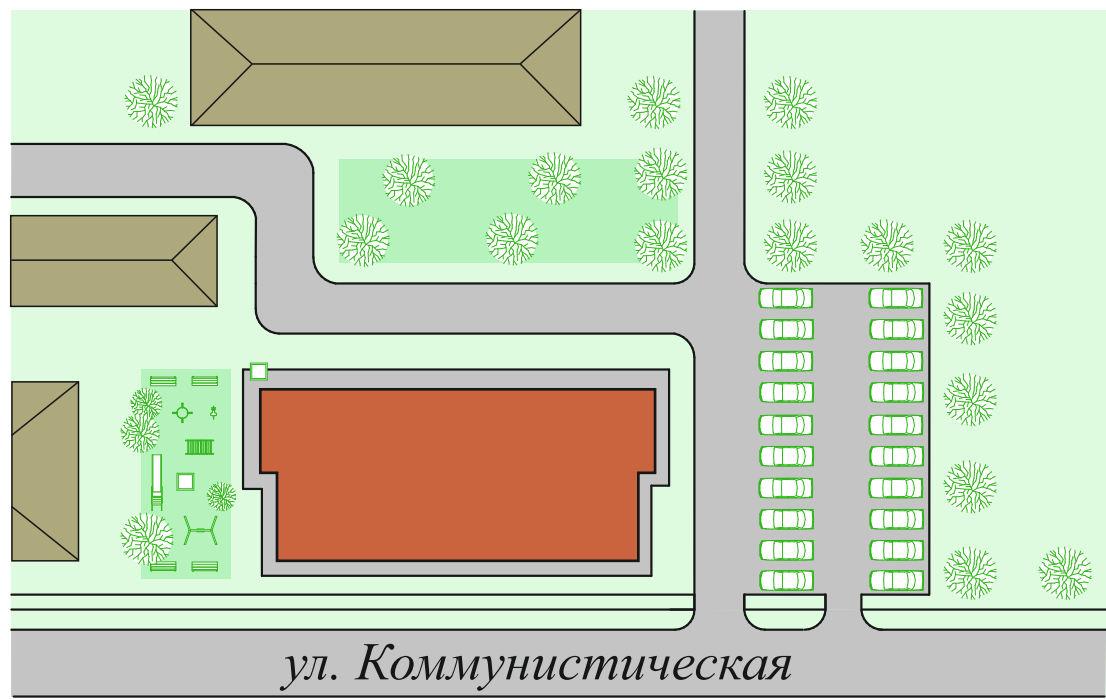

Однокомнатные квартиры 39,6 кв.м. - 13 шт;
Двухкомнатные квартиры от 54,5 до 58,9 кв.м. - 4 шт;
Трехкомнатные квартиры 75,8 кв.м. - 3 шт.

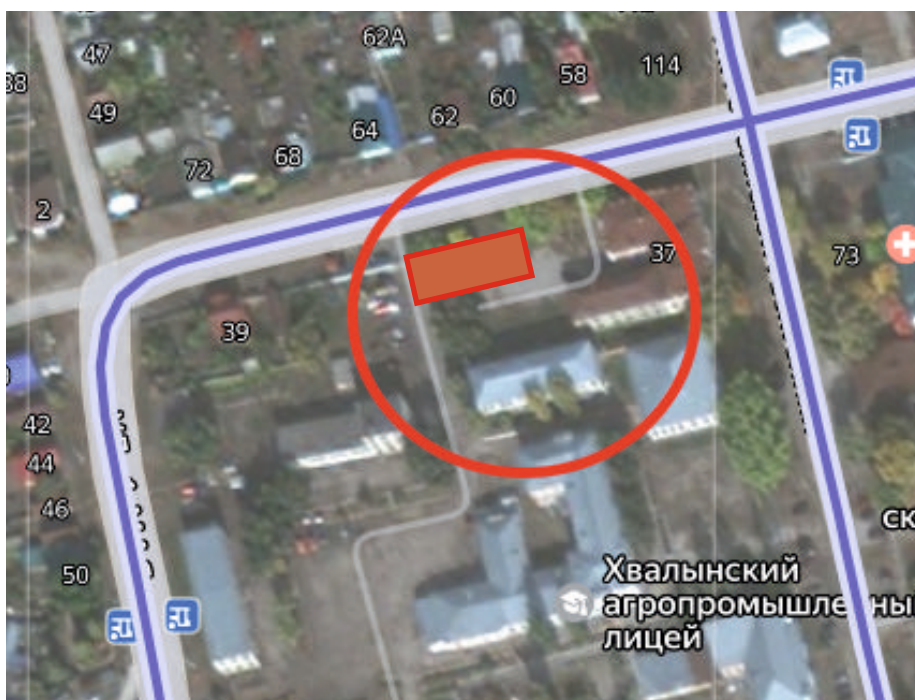